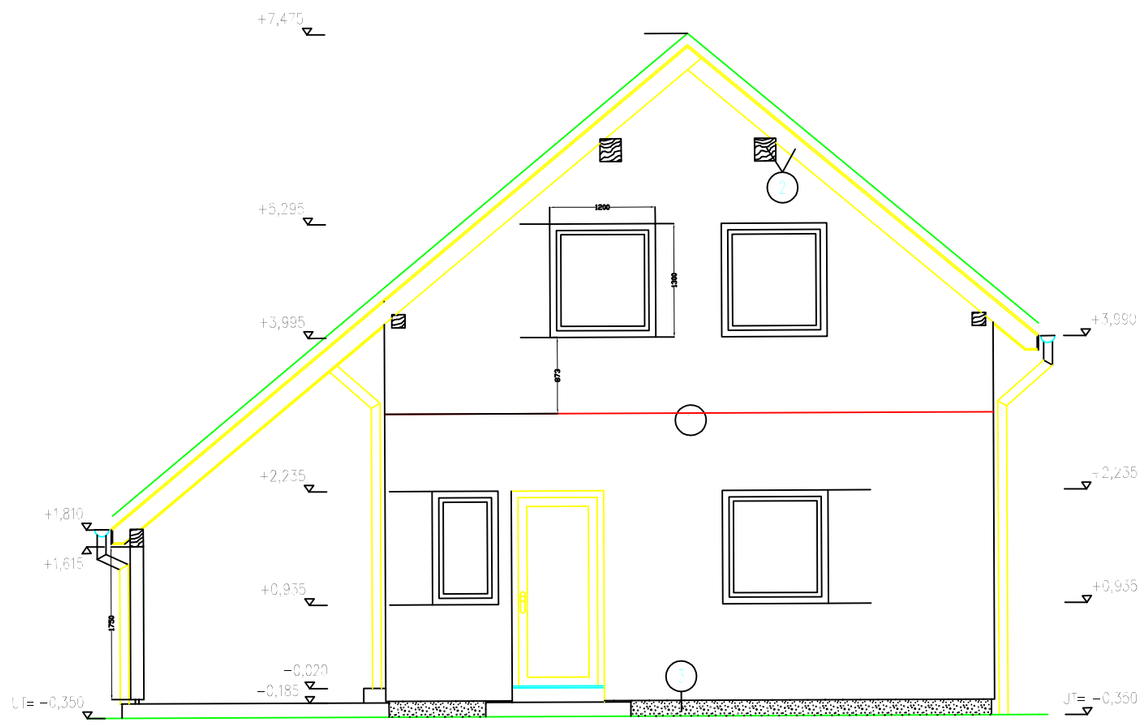

POHLED ČELNÍ

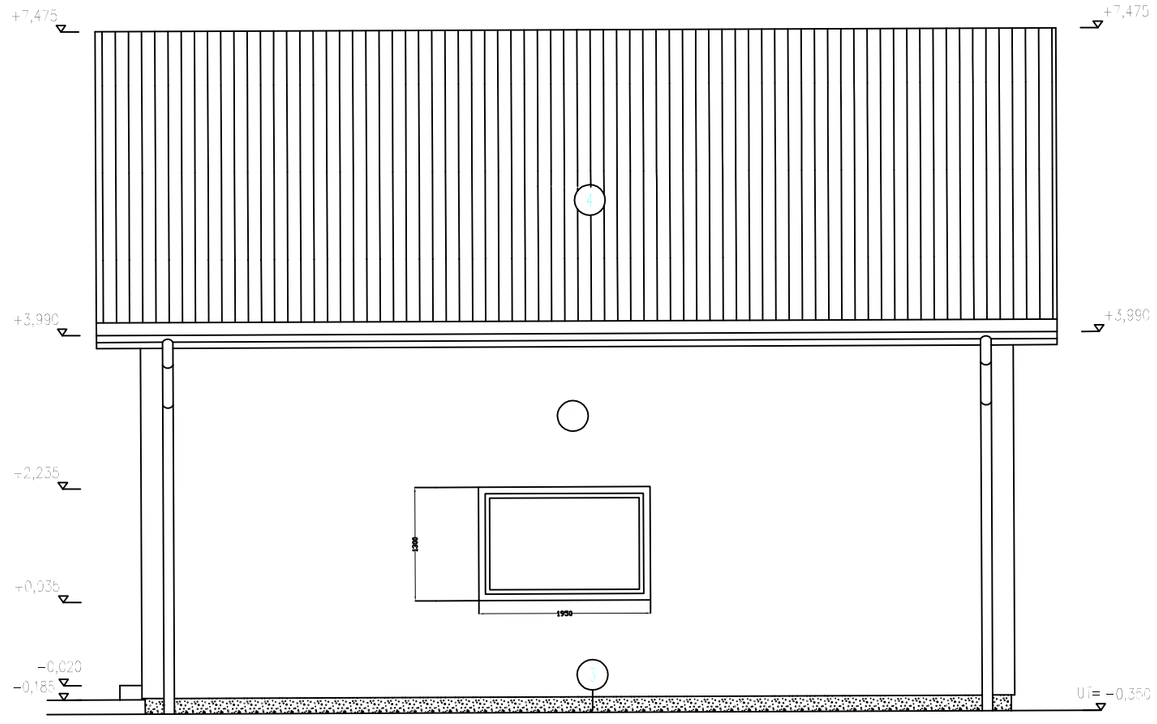

POHLED BOČNÍ

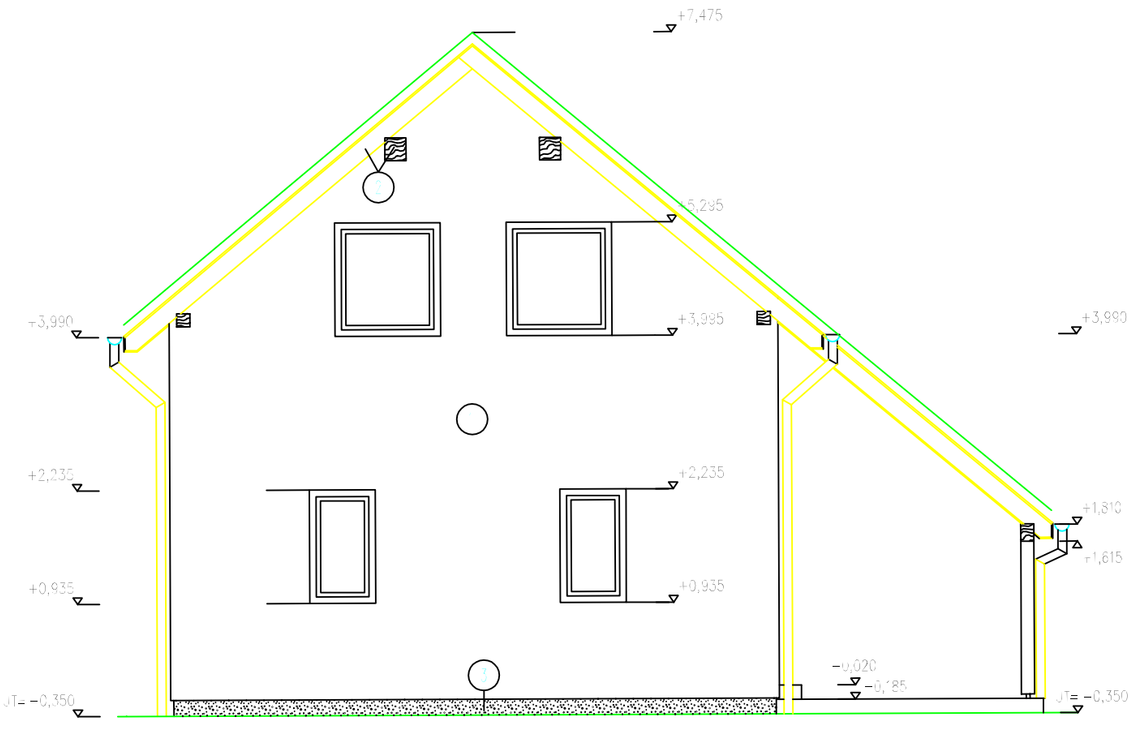

POHLED ZADNÍ

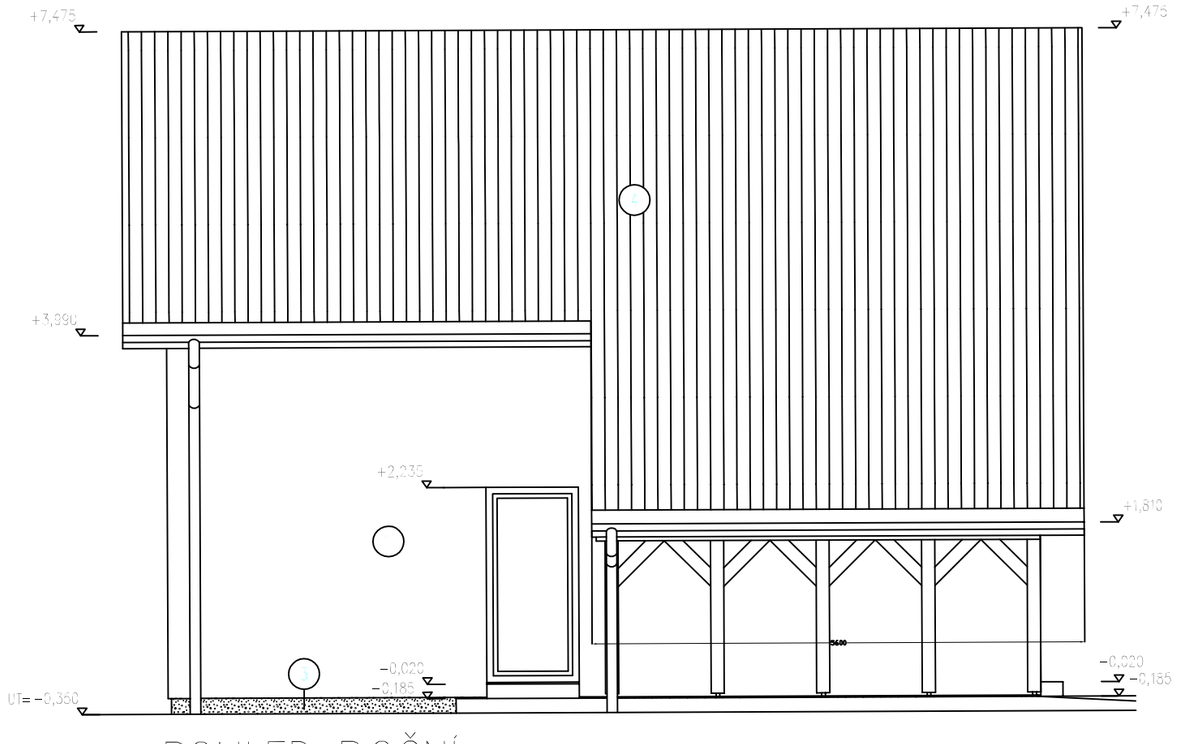

POHLED BOČNÍ

LEGENDA

- POVRCHOVÁ FASÁDNÍ OMÍTKOVÁ VRSTVA – BARVA PODLE VÝBĚRU INVESTORA
- DŘEVĚNÉ PRVKY NATŘÍT LAZUROVACÍM LAKEM
- SOKLOVÁ OMÍTKA – BARVA PODLE VÝBĚRU INVESTORA
- PLECHOVÁ STŘEŠNÍ KRYTINA – BARVA PODLE VÝBĚRU INVESTORA

POZNÁMKA

- VŠECHNY BAREVNÉ ODSTÍNY PODLE INDIVIDUÁLNÍHO VÝBĚRU STAVEBNÍKA BARVY OMÍTEK DLE VZORNÍKU WEBER COLOR LINE

VYSTAVBA BUDE PROVÁDĚNA STAVEBNICOVÝM SYSTÉMEM MODUL-LEO
(DLE DETAILŮ A TECHNOLOGIE VÝROBCE).

ARCHITEKT PROJEKTU:	ING. ARCH. MARTIN ŠIMEČKOVÁ	KRAJSKÝ ÚŘAD:	
VEDOUCÍ ATELIÉRU:	VEDOUCÍ PROJEKTU:	VEDOUCÍ PROFESNÍ SKUPINY:	ODPOVĚDNÝ PROJEKTANT:
MÍSTO STAVBY:	SMEČKOVÁ, PARC.Č. 2278/5		
STAVEBNÍK:	PAVLÍK ONDŘEJ A IVANA ŠIMEČKOVÁ, NA KOPCI 4125/28, 460 01 LIBEREC-NAD NISOU		
DATUM:	07. 2016		
STUPEŇ:	RODINNÝ DŮM	ČÍSLO:	6. A4
		HOR. Č.	09/2016
ČÁST PROJEKTU:	ARCHITEKTONICKÉ A STAVEBNĚ TECHNICKÉ ŘEŠENÍ	STUPEŇ:	SR
OBSAH VÝKRESU:	POHLEDY	MĚŘÍTKO: 1:100 VÝTISK/ČÍSLO:	ČÍS. VÝK.: 05