


PŘÍZEMÍ 0

Prahy na základovou desku jsou s
Mirelonem

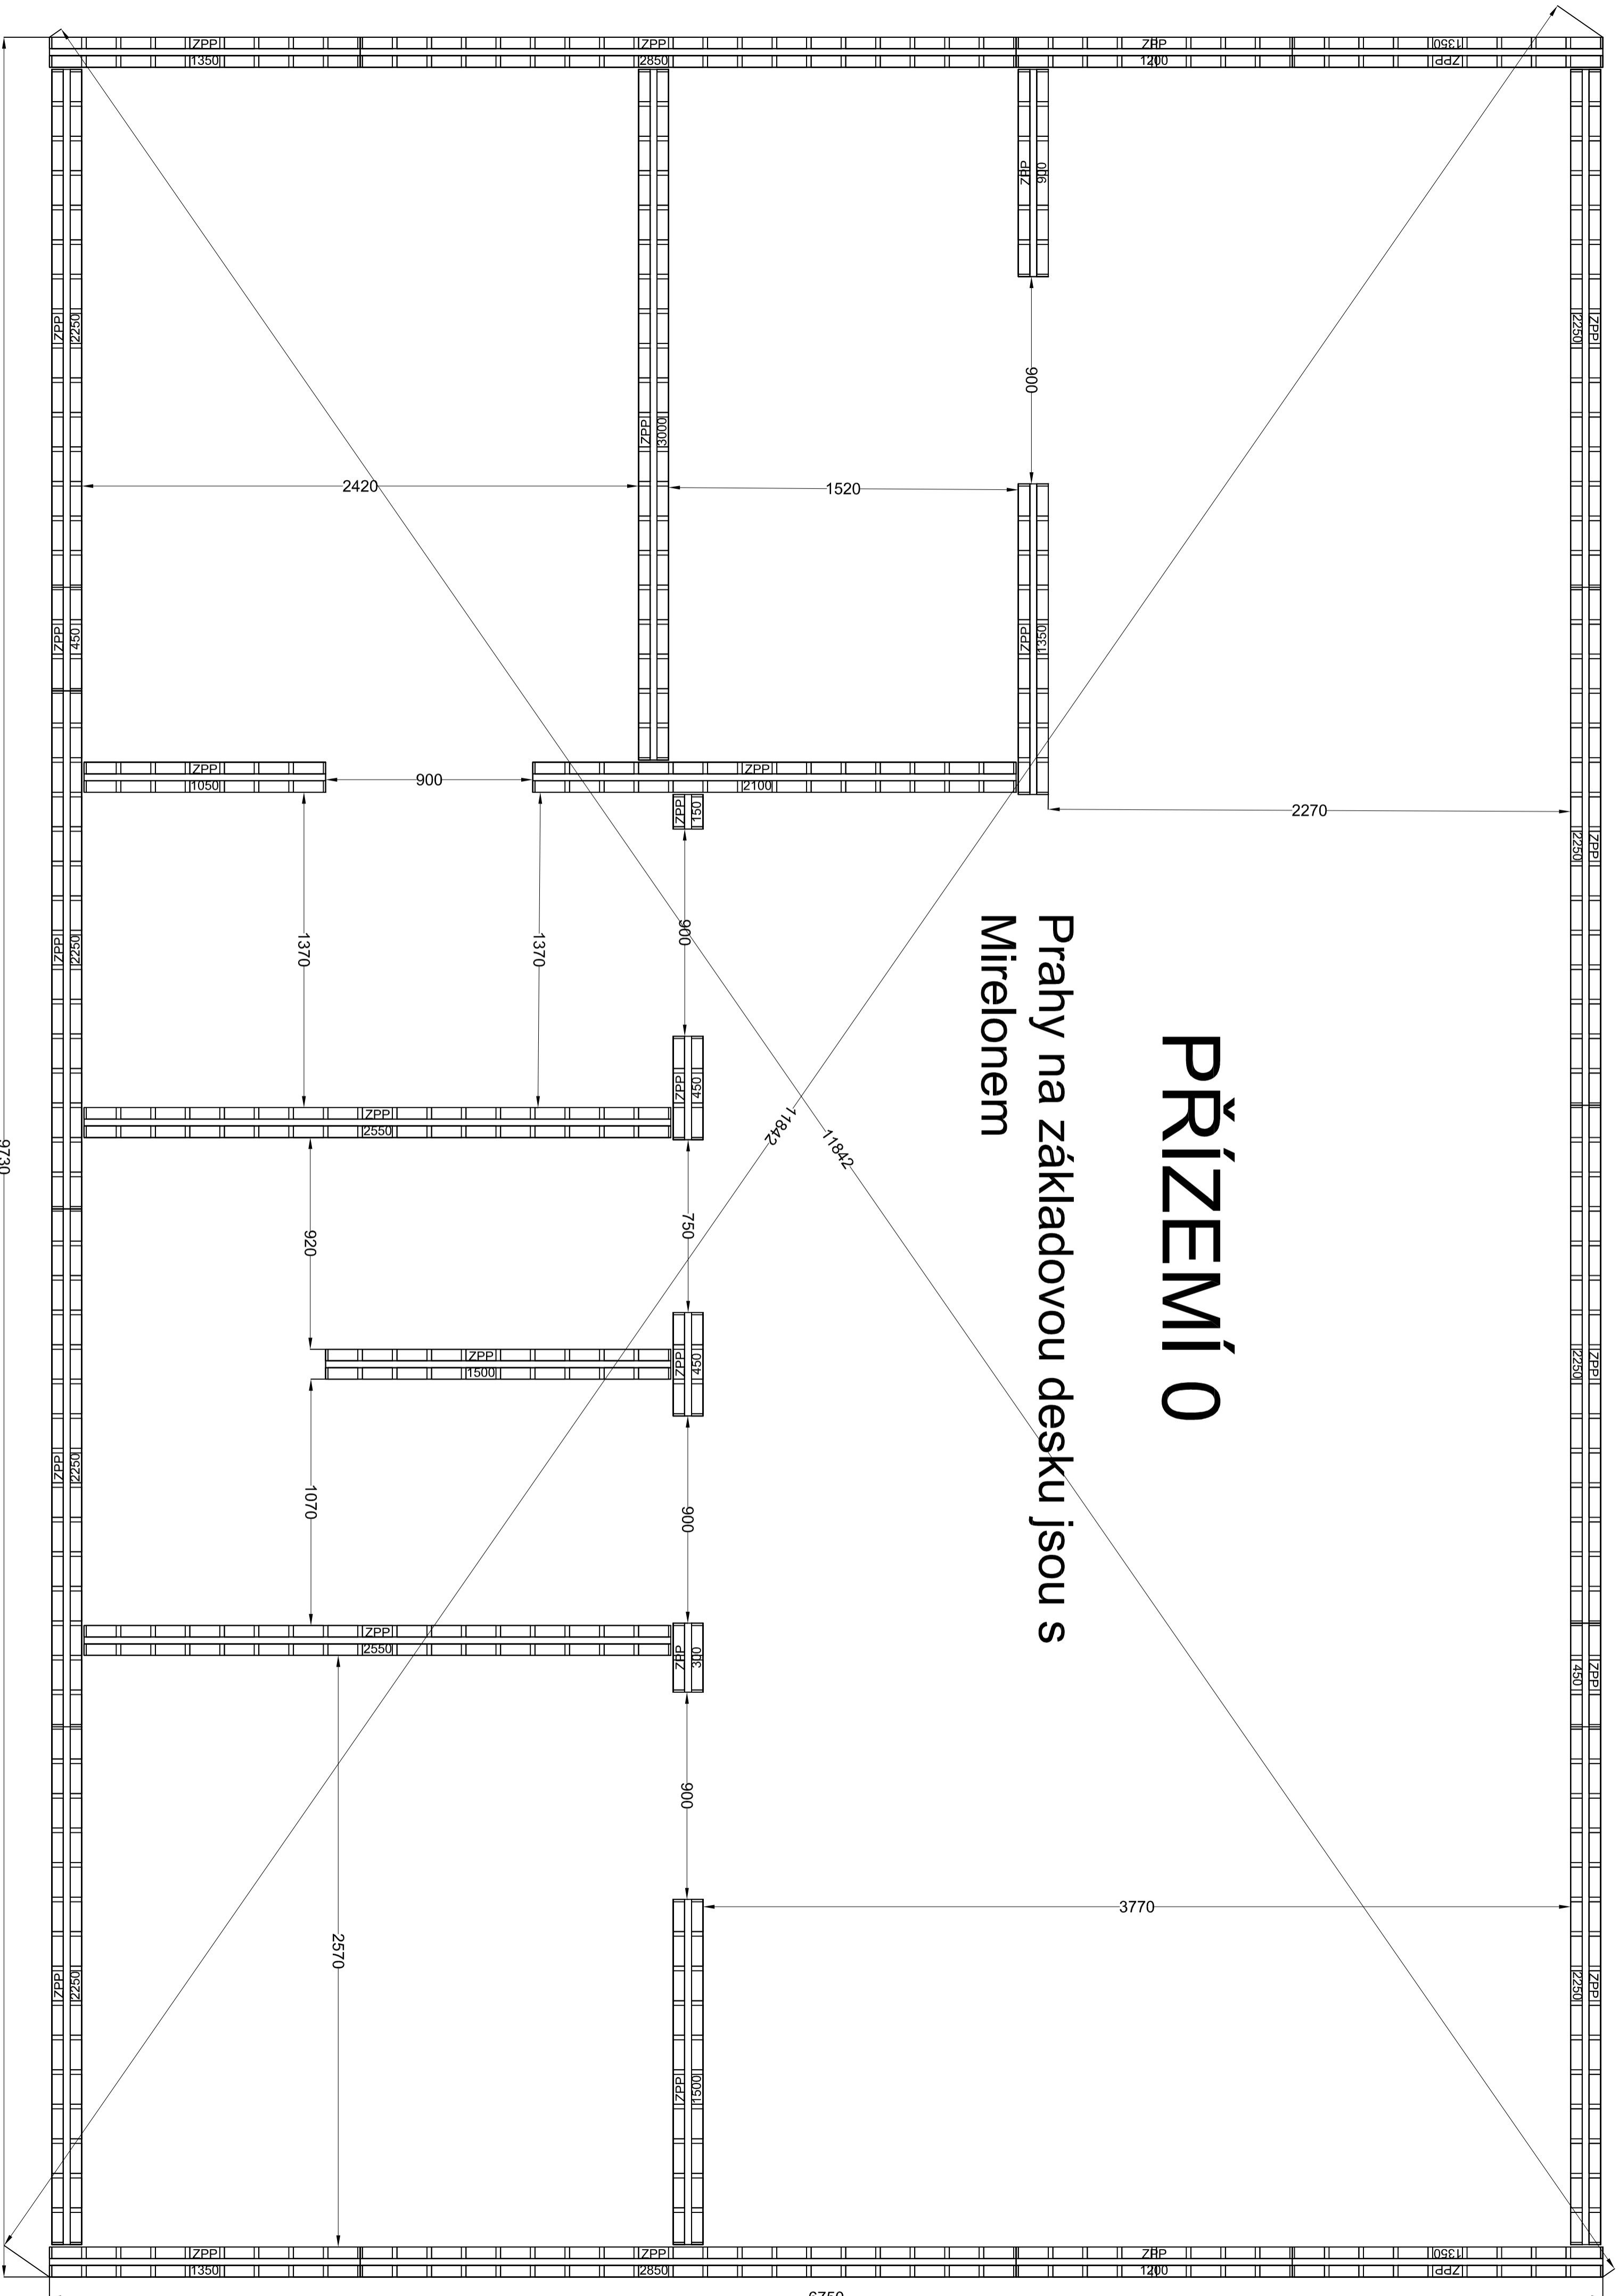

VCHOD